






Planinhalt: Grundriss Obergeschoss		Bauvorhaben: Neubau eines Mehrfamilienhauses (8 WE) Neubau einer Fahrradgarage Havixbecker Straße 21 48301 Nottuln		Bauherr: Fa. Gertz Bauen & Wohnen GmbH & Co. KG Hanns-Martin-Schleyer-Straße 3 48301 Nottuln	
Antrag auf Abgeschlossenheit 14.02.2023		 Dipl. - Ing. Architekt Rainer Scharlau Alter Bauhof 3 48739 Legden Fon: 02566 / 933 733 Fax: 02566 / 933 739 info@scharlau-architektur.de www.scharlau-architektur.de		Projekt - Nr.: 03-08-21	Plan - Nr.: AG-02
				Blattgröße: 42.0 / 29.7	Maßstab: 1 : 100
				Gezeichnet: RSCH/AC	Datum Erstaufstellung: 03.08.2021



Planinhalt: Grundriss Dachgeschoss		Bauvorhaben: Neubau eines Mehrfamilienhauses (8 WE) Neubau einer Fahrradgarage Havixbecker Straße 21 48301 Nottuln		Bauherr: Fa. Gertz Bauen & Wohnen GmbH & Co. KG Hanns-Martin-Schleyer-Straße 3 48301 Nottuln	
Antrag auf Abgeschlossenheit 14.02.2023		 Dipl. - Ing. Architekt Rainer Scharlau Alter Bauhof 3 48739 Legden Fon: 02566 / 933 733 Fax: 02566 / 933 739 info@scharlau-architektur.de www.scharlau-architektur.de		Projekt - Nr.: 03-08-21	Plan - Nr.: AG-03
				Blattgröße: 42.0 / 29.7	Maßstab: 1 : 100
				Gezeichnet: RSCH/AC	Datum Erstaufstellung: 03.08.2021

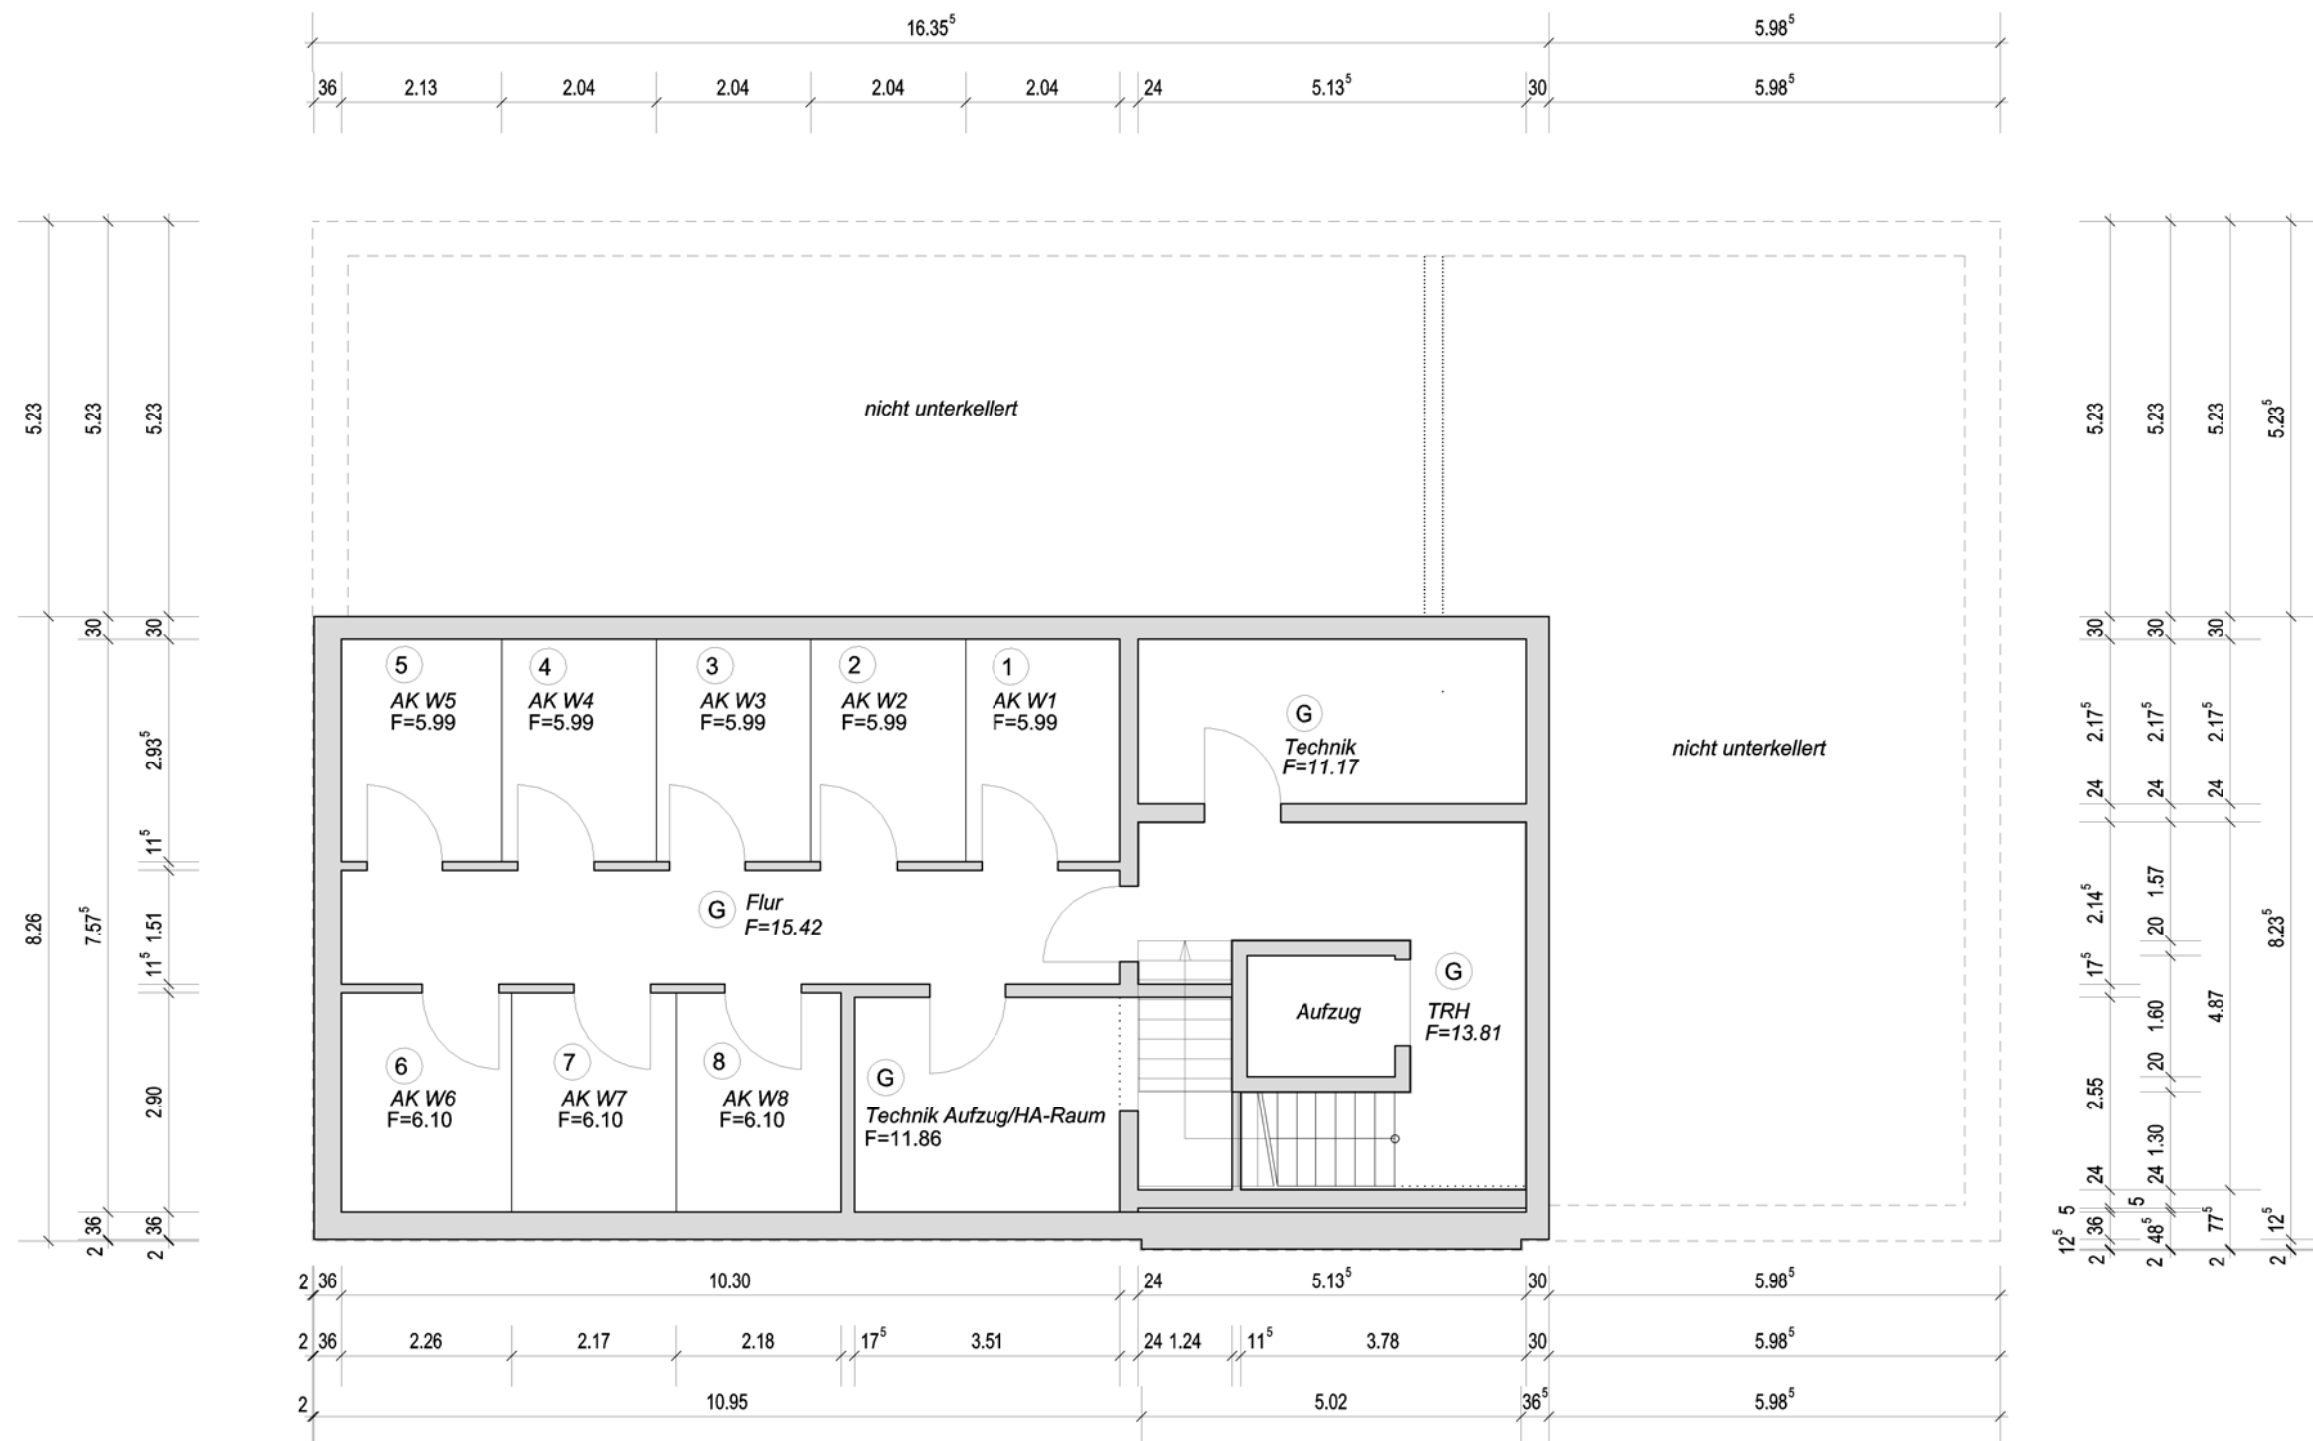

Planinhalt:

**Grundriss
Kellergeschoss**

**Antrag auf
Abgeschlossenheit
14.02.2023**

Bauvorhaben:

**Neubau eines Mehrfamilienhauses (8 WE)
Neubau einer Fahrradgarage
Havixbecker Straße 21
48301 Nottuln**



Dipl. - Ing. Architekt
Rainer Scharlau

Alter Bauhof 3
48739 Legden

Fon: 02566 / 933 733
Fax: 02566 / 933 739

info@scharlau-architektur.de
www.scharlau-architektur.de

Bauherr:

**Fa. Gertz Bauen & Wohnen GmbH & Co. KG
Hanns-Martin-Schleyer-Straße 3
48301 Nottuln**

Projekt - Nr.:
03-08-21

Plan - Nr.:
AG-04

Blattgröße:
42.0 / 29.7

Maßstab:
1 : 100

Gezeichnet:
RSCH/AC

Datum Erstaufstellung:
03.08.2021